

Prados de Izuel

18 Viviendas Villanúa





Tipología 2C

Planta Sótano	45,85m ²
Bodega	21,05m ²
Escalera sótano	2,30m ²
Garaje	22,50m ²
Planta Baja	48,00m²
Salón - Cocina	27,65m ²
Escalera baja	2,85m ²
Distribuidor 1	2,30m ²
Dormitorio 1	11,65m ²
Baño 1	3,55m ²
Planta Primera	27,45m²
Dormitorio ..	25,70m ²
Escalera primera	1,75m ²

Superficie Útil Cerrada 121,30m²
 Superficie Útil Abierta 3,50m²



Plano orientativo no vinculante susceptible de modificación por dirección facultativa. Mobiliario no incluido.

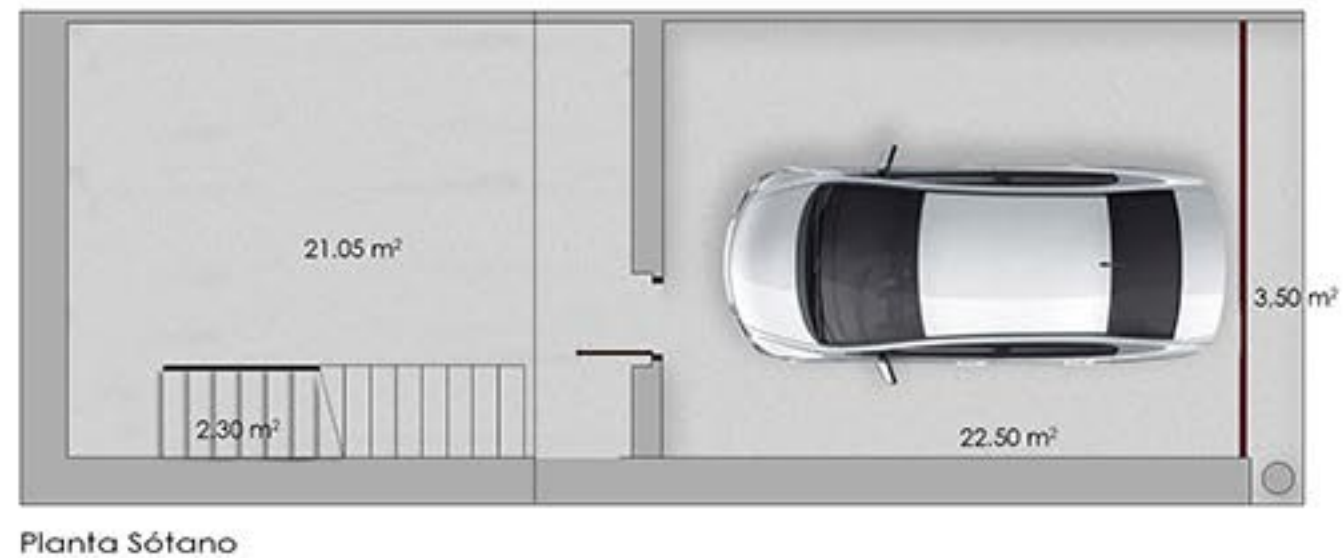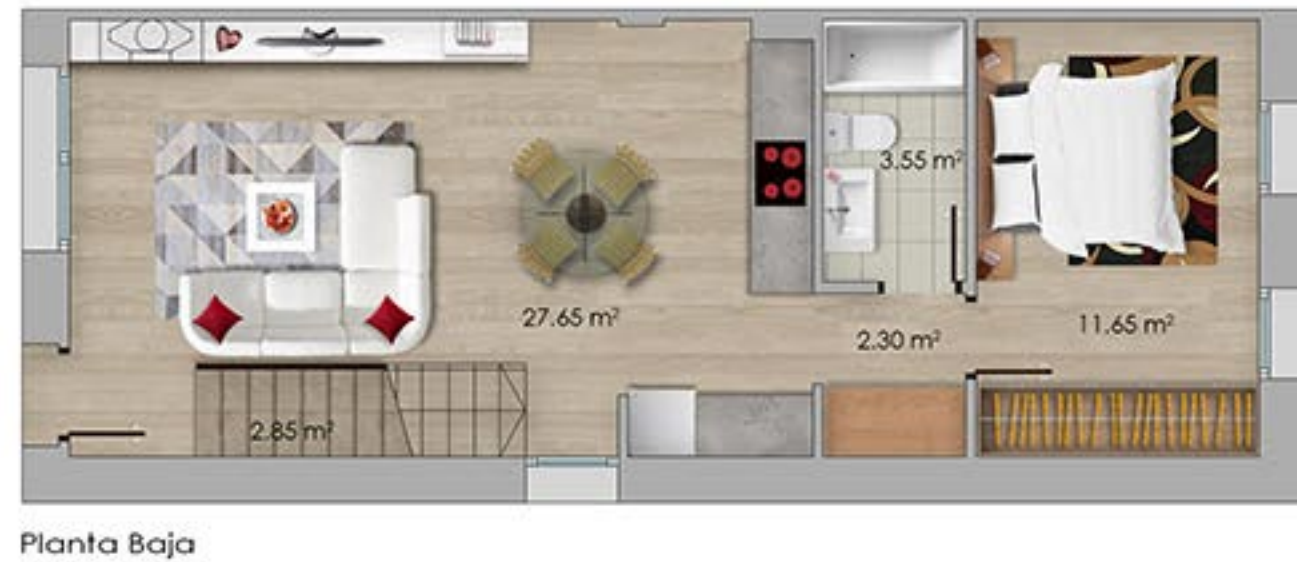

ESCALA 1:100

Avda. Cesáreo Alierta, 4
 50008 Zaragoza (Spain)
 Tel. 00 34 976213498

