

Prados de Izuel

18 Viviendas Villanúa



Tipología 2A

Planta Sótano 45,85m²
 Bodega 23,35m²
 Garaje 22,50m²


Planta Baja 48,00m²
 Salón - Cocina 28,75m²
 Escalera baja 1,75m²
 Distribuidor 1 2,30m²
 Dormitorio 1 11,65m²
 Baño 1 3,55m²

Planta Primera 27,45m²
 Dormitorio 25,70m²
 Escalera primera 1,75m²

Superficie Útil Cerrada 121,31m²
 Superficie Útil Abierta 3,50m²



Plano orientativo no vinculante susceptible de modificación por dirección facultativa. Mobiliario no incluido.

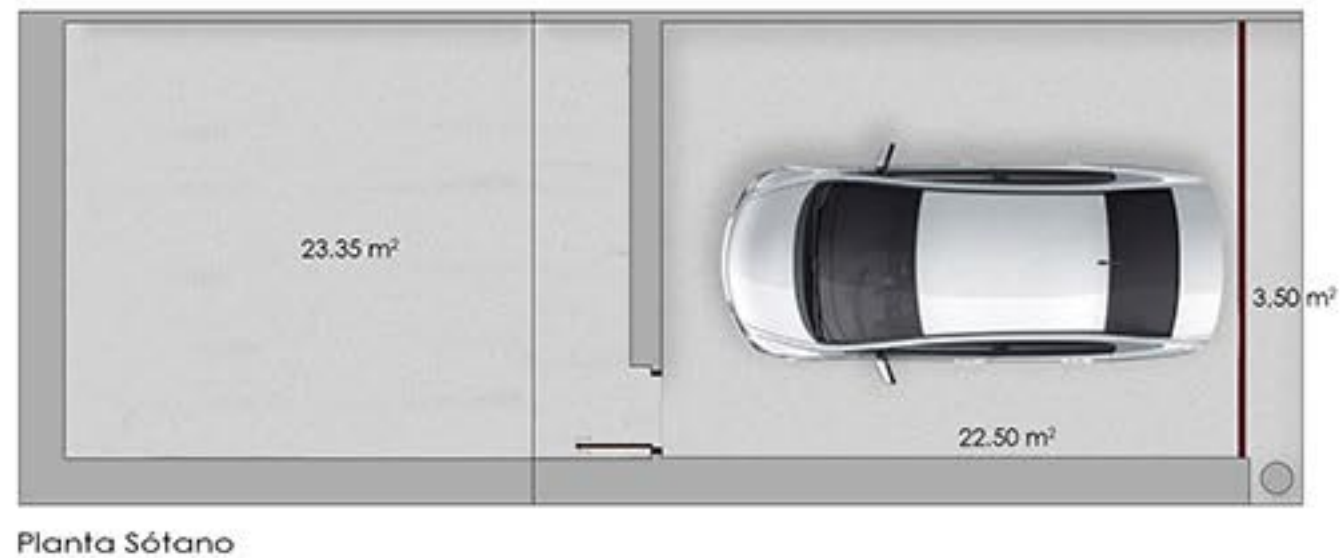

ESCALA 1:100

Avda. Cesáreo Alierta, 4
 50008 Zaragoza (Spain)
 Tel. 00 34 976213498

artis
 gestión y proyectos, s.l.