

Prados de Izuel

18 Viviendas Villanúa




Tipología 2B

Planta Sótano 45,85m²
 Bodega 23,35m²
 Garaje 22,50m²



Planta Baja 48,00m²
 Salón - Cocina 28,75m²
 Escalera baja 1,75m²
 Distribuidor 1 2,30m²
 Dormitorio 1 11,65m²
 Baño 1 3,55m²

Planta Primera 26,25m²
 Dormitorio 2 10,95m²
 Dormitorio 3 8,50m²
 Baño 2 3,15m²
 Distribuidor 2 1,90m²
 Escalera primera 1,75m²

Superficie Útil Cerrada 120,10m²
 Superficie Útil Abierta 3,50m²

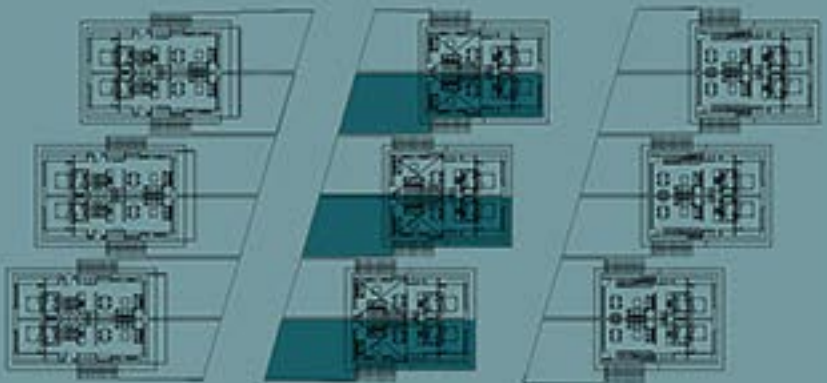

Plano orientativo no vinculante susceptible de modificación por dirección facultativa. Mobiliario no incluido.

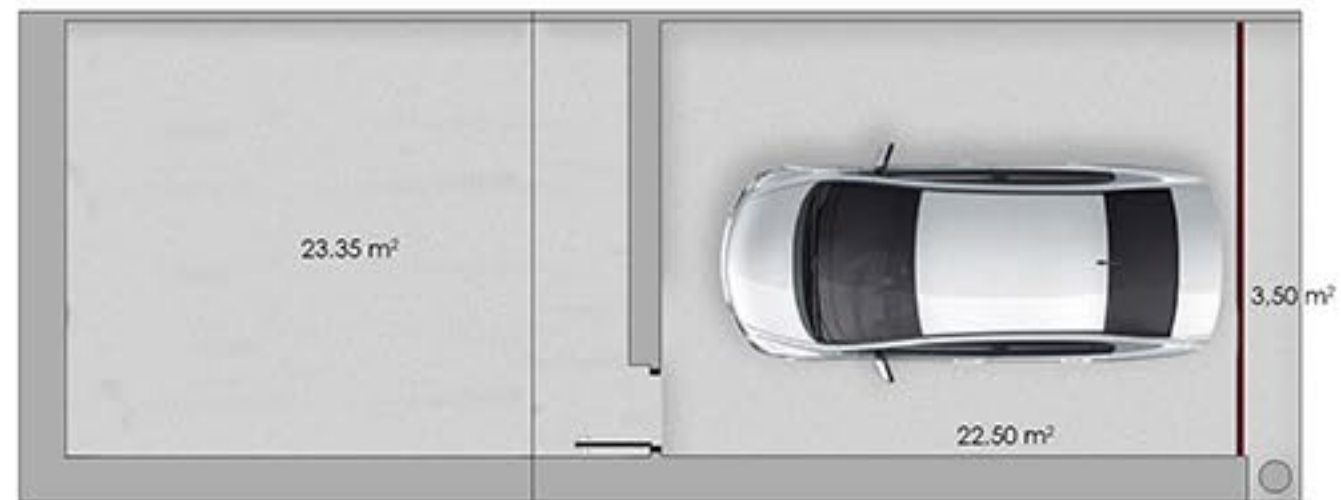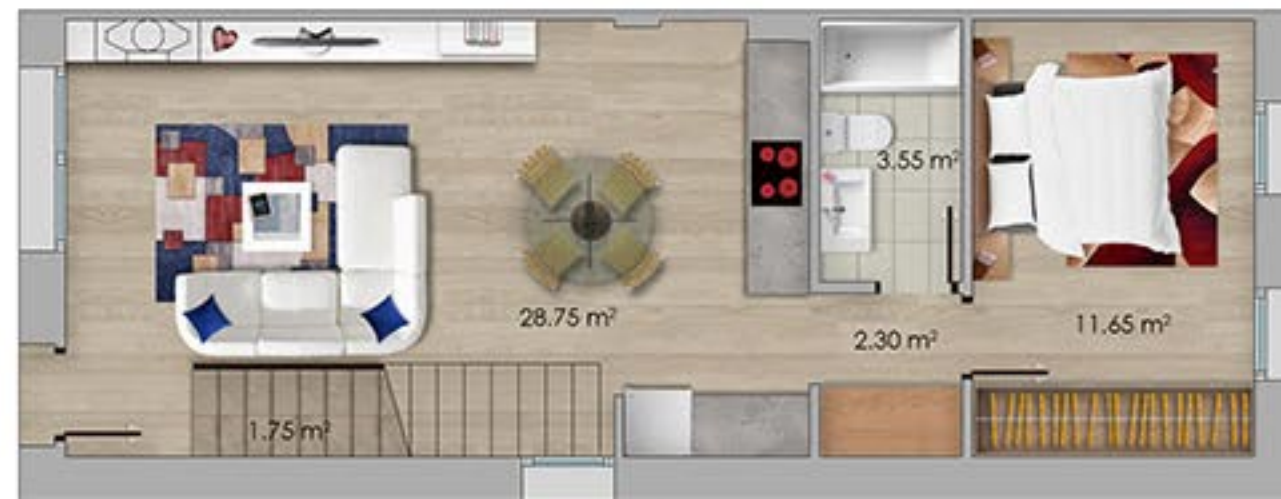

ESCALA 1:100

Avda. Cesáreo Alierta, 4
 50008 Zaragoza (Spain)
 Tel. 00 34 976213498

artis
 gestión y proyectos, s.l.